


souterrain

Versie: **DEFINITIEF**
 Datum: **18 JULI 2023**
 Schaal: **1:100**



Project: **HAARLEMMERWEG 04**

Nummer:

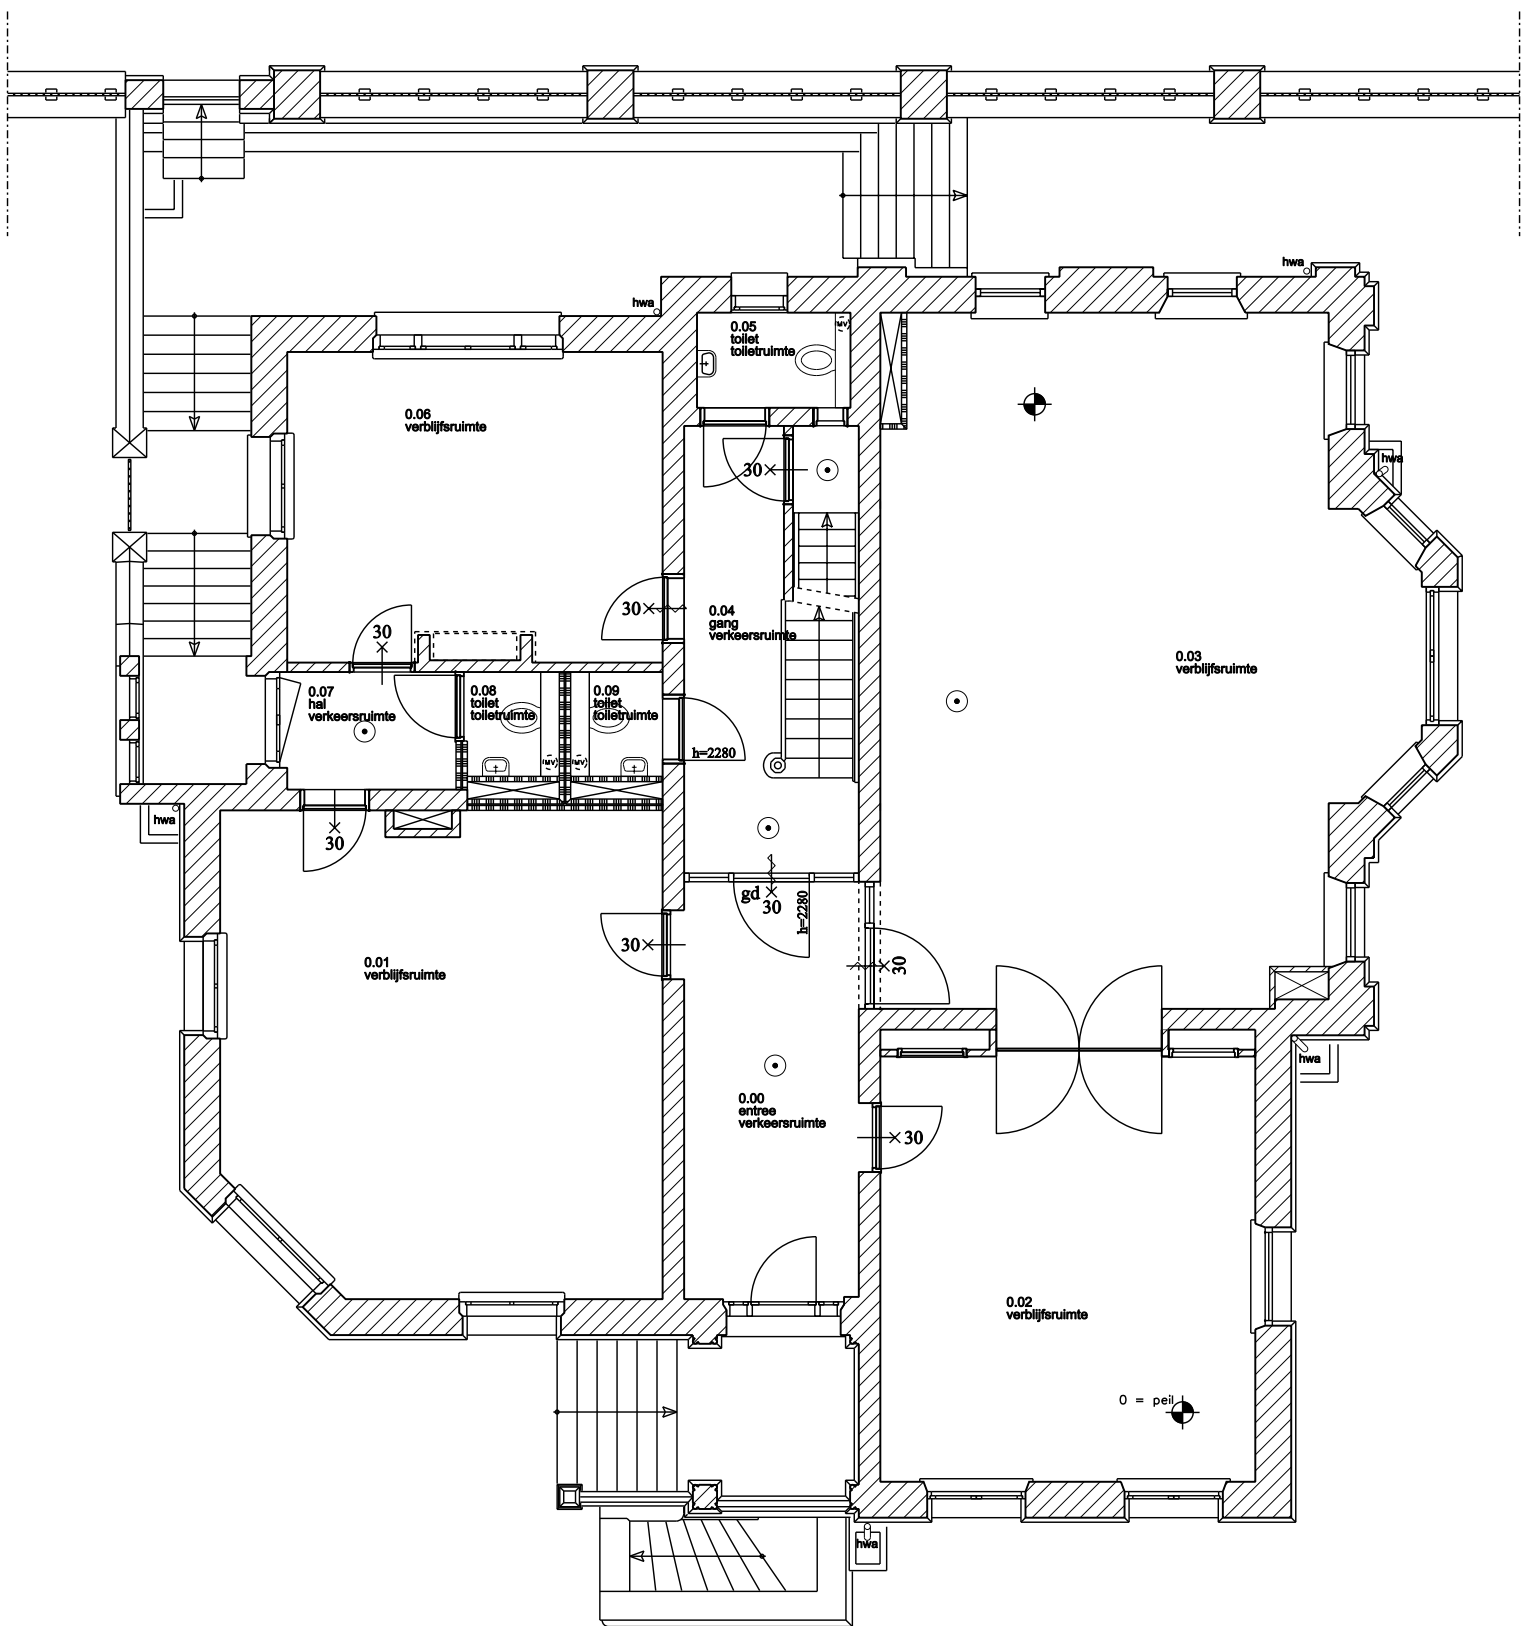


bel-etage

Versie: **DEFINITIEF**
 Datum: **18 JULI 2023**
 Schaal: **1:100**



Project: **HAARLEMMERWEG 04**

Nummer:

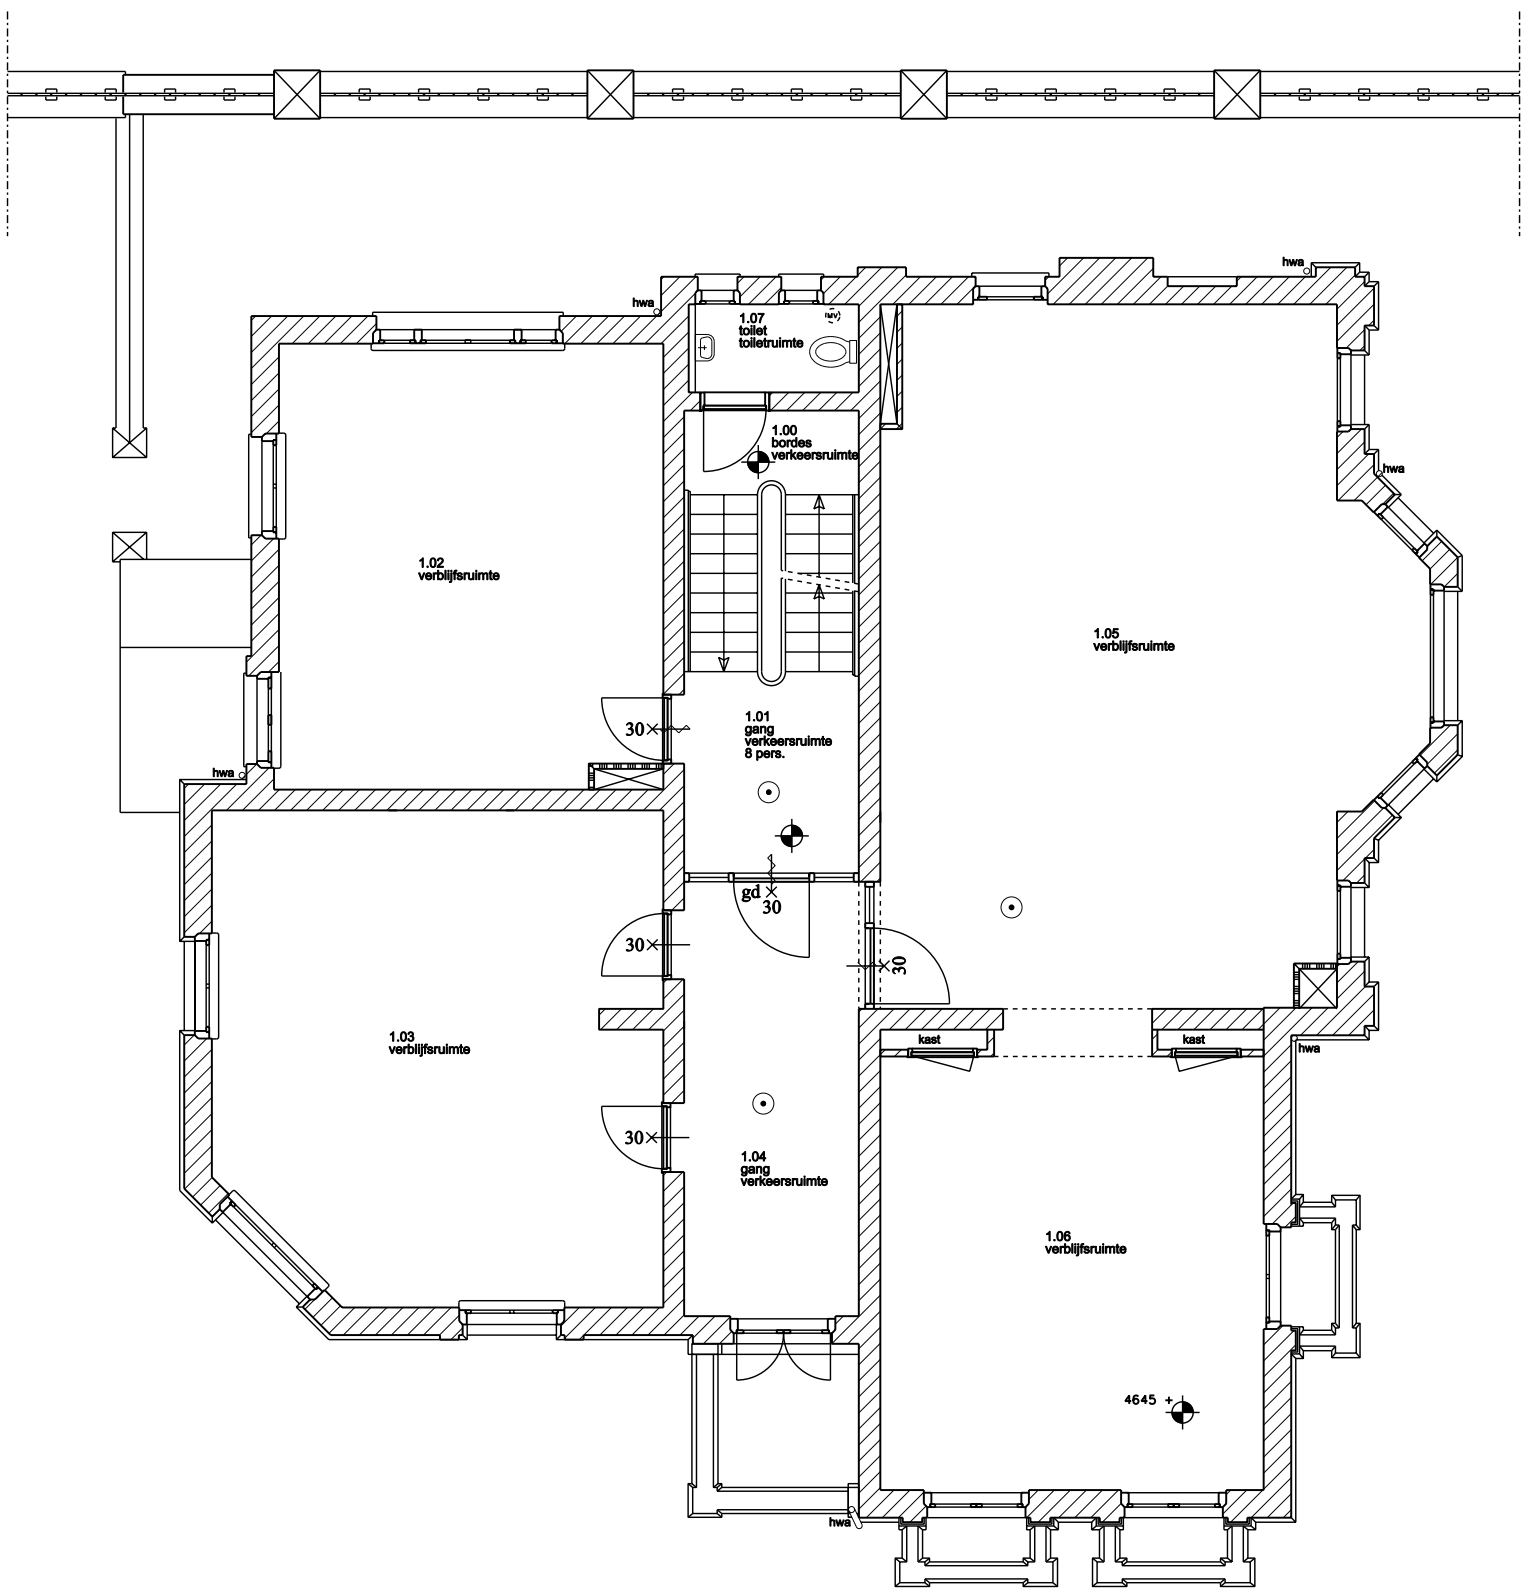


1e verdieping

Versie: **DEFINITIEF**
 Datum: **18 JULI 2023**
 Schaal: **1:100**



Project: **HAARLEMMERWEG 04**

Nummer:

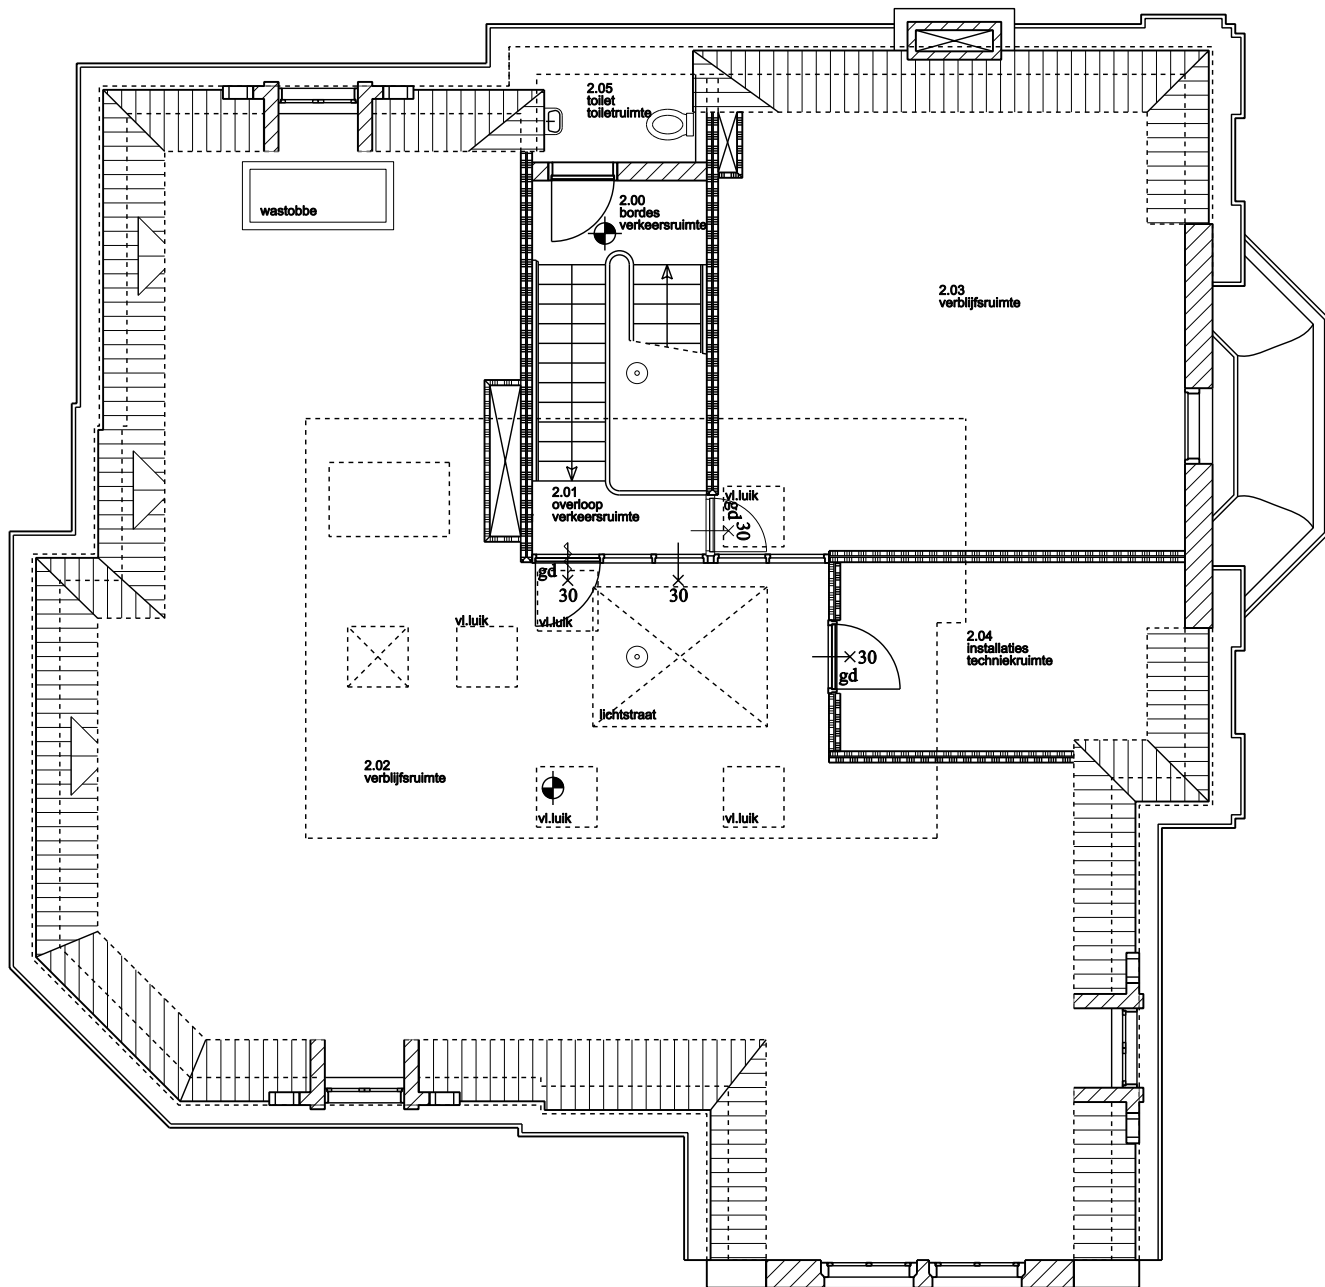

zolder verdieping

Versie: **DEFINITIEF**
 Datum: **18 JULI 2023**
 Schaal: **1:100**



Project: **HAARLEMMERWEG 04**

Nummer: