



## Beganegrond

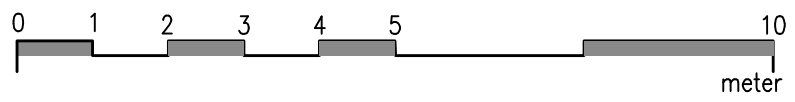


 behoort niet tot het verhuurde

Polonceauk 5-6-7	oppervlakte
Beganegrond:	ca. 283 m <sup>2</sup>
Verdieping:	ca. 293 m <sup>2</sup>
totaal:	ca. 576 m <sup>2</sup>

zuiveringsgebouw			
onderwerp:	Vaste verhuur		
adres:	Polonceaukade 5 t/m 7 Amsterdam		
tekening:	plattegrond BG		
schaal:	1:100	formaat:	A3
getekend:	MB	Wijziging a:	-
datum:	19-01-2015	Wijziging b:	-
opm:	tekeningen dienen ter indicatie		

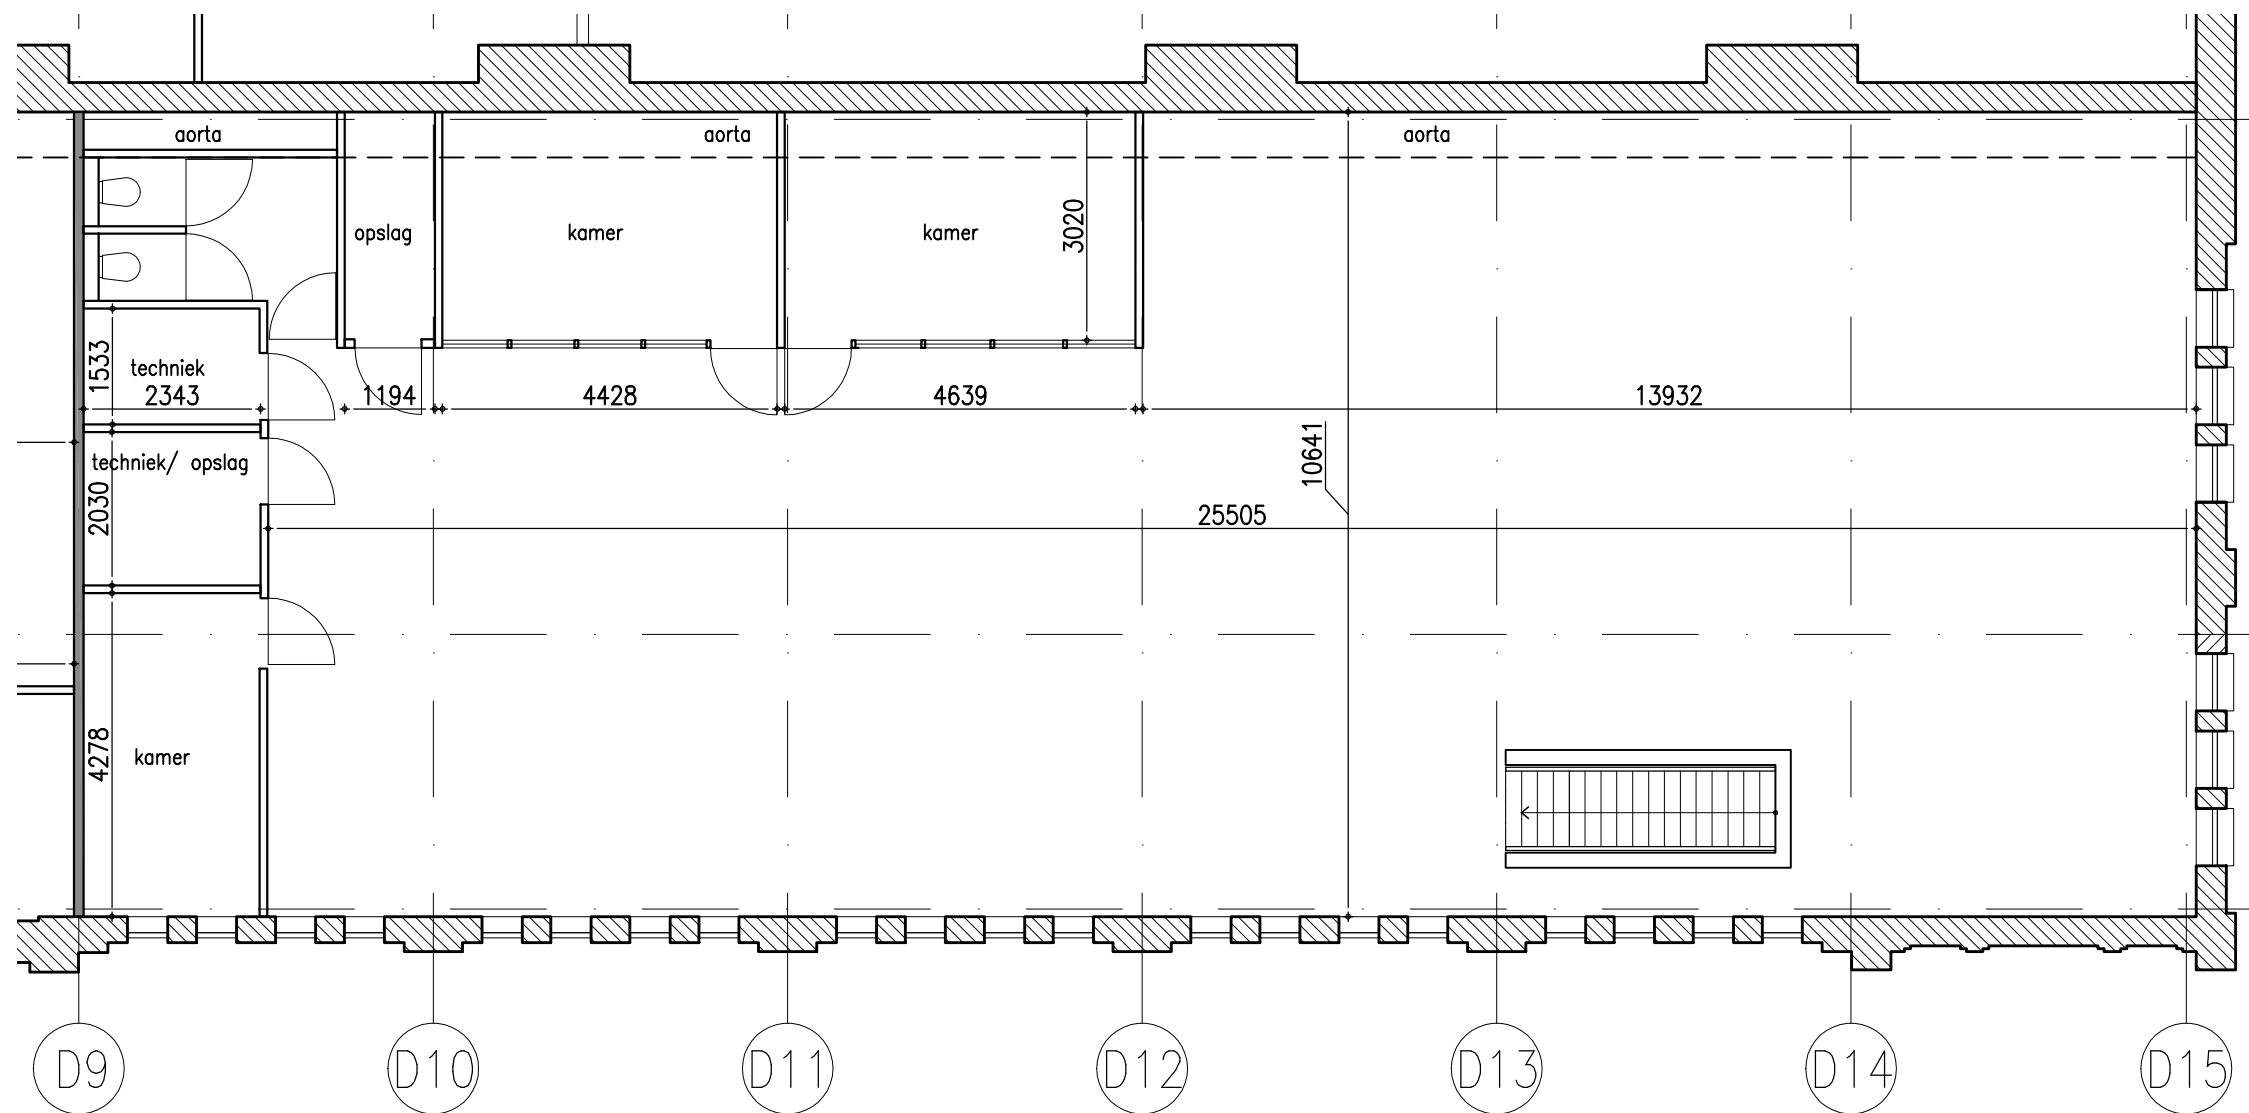

## Verdieping

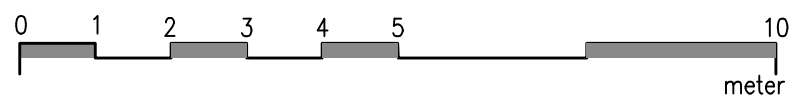

Polonceauk 5-6-7	oppervlakte
Begane grond:	ca. 283 m <sup>2</sup>
Verdieping:	ca. 293 m <sup>2</sup>
totaal:	ca. 576 m <sup>2</sup>

## zuiveringsgebouw

onderwerp:	Vaste verhuur		
adres:	Polonceaukade 5 t/m 7 Amsterdam		
tekening:	plattegrond VERDIEPING		
schaal:	1:100	formaat:	A3
getekend:	MB	Wijziging a:	-
datum:	19-01-2015	Wijziging b:	-
opm:	tekeningen dienen ter indicatie		