



BEGANE GROND

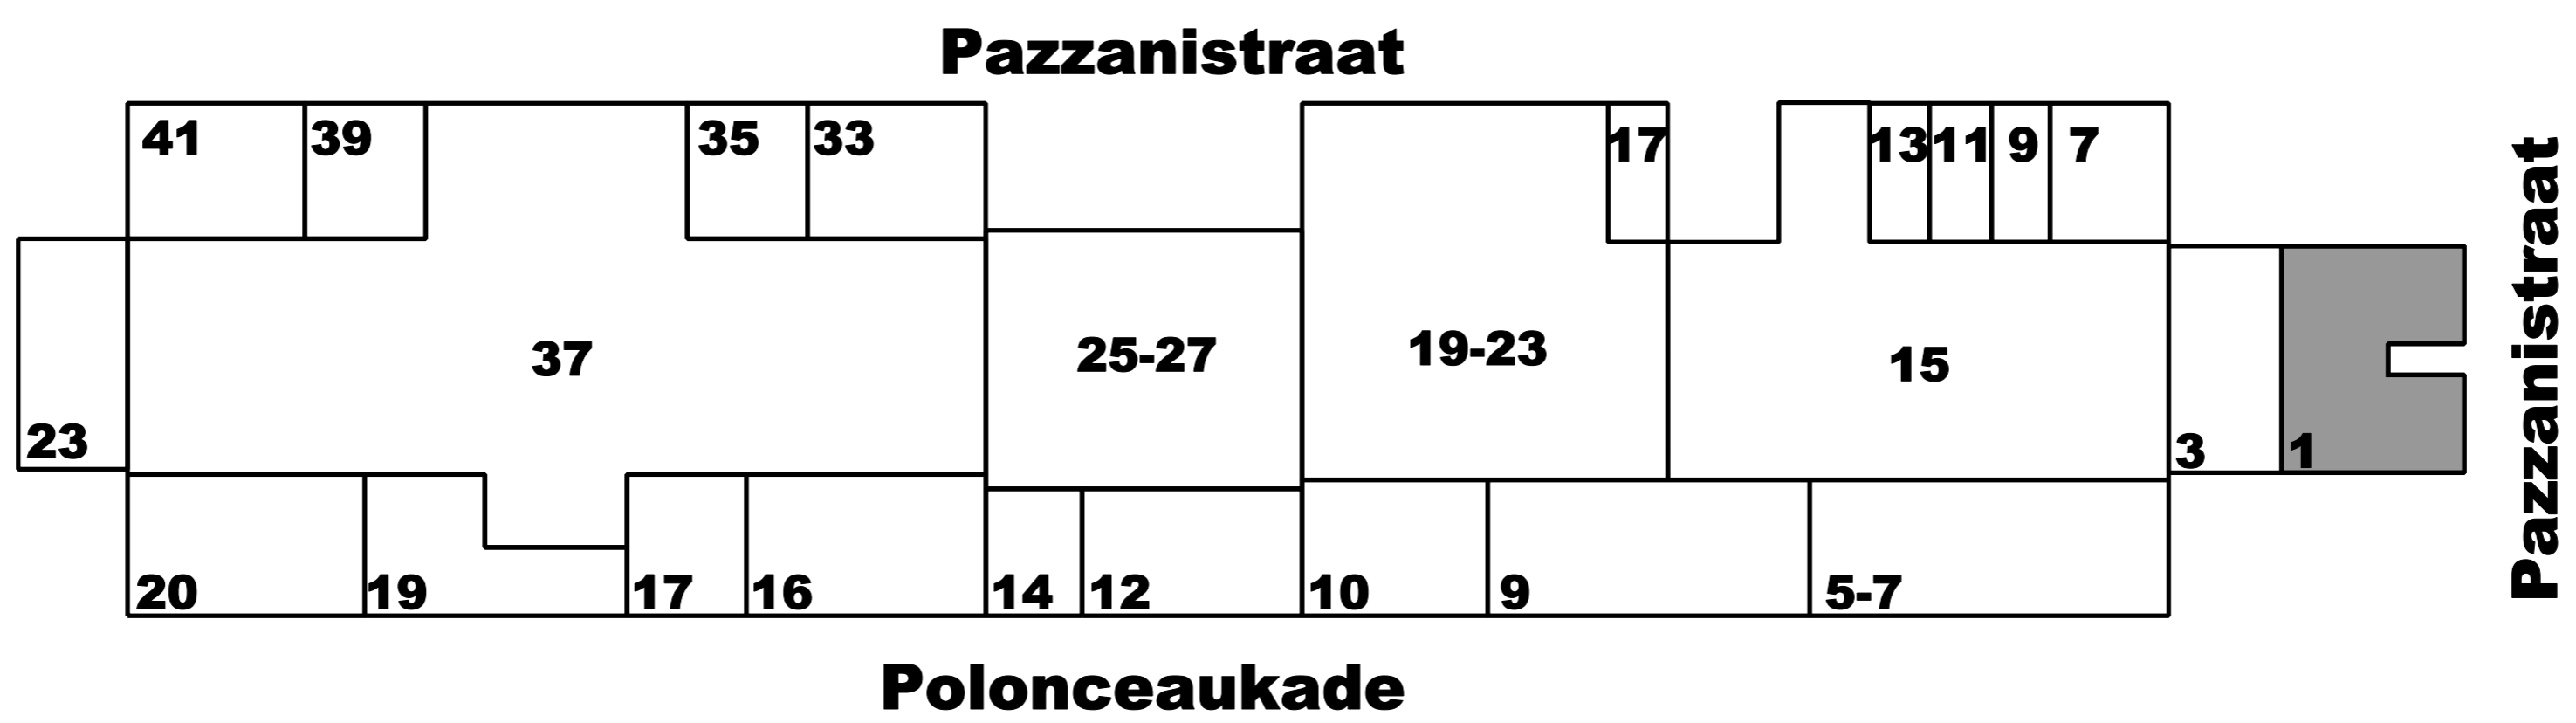

1E VERDIEPING

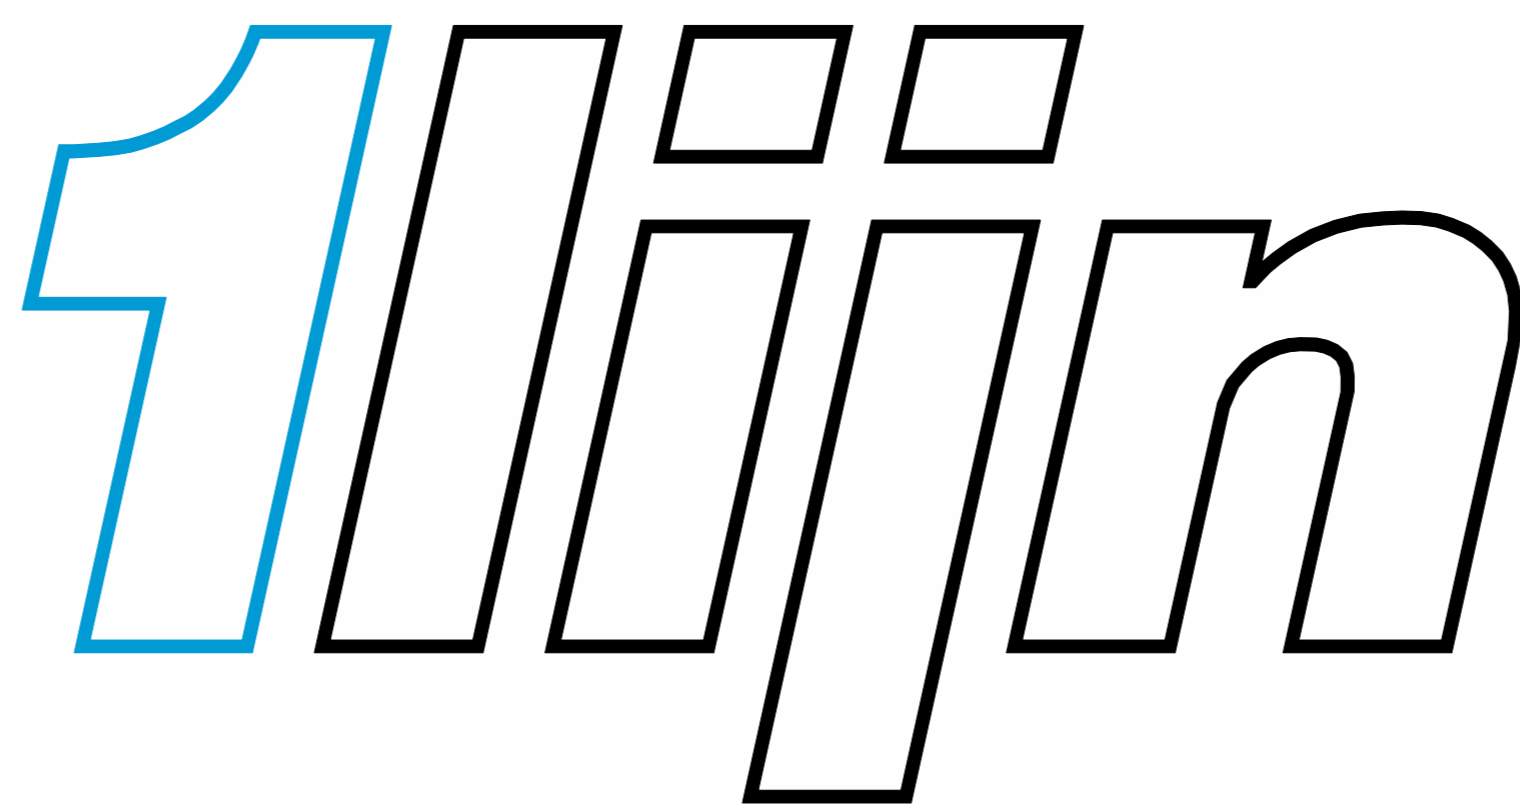

Formaat **A4**

Schaal **1:100**

Datum

29 MAART 2023

Tekeningnummer

PAZ-001

Opdrachtgever

NINETYNINE

Project

PAZZANISTRAAT 1, AMSTERDAM

Onderwerp Tekening

BESTAANDE SITUATIE

Bouwkundig Tekenburo 1 lijn

Galileistate 43

2041 BS


Zandvoort

e info@1lijn.nl

t 020-4083637

Op de levering van diensten is van toepassing de voorwaarden die zijn gesteld in De Rechtsverhouding opdrachtgever, architect, ingenieur en adviseur DNR 2011, op 21 juli 2011 gedeponeed ter griffie van de Rechtbank te Amsterdam onder nummer 78/2011



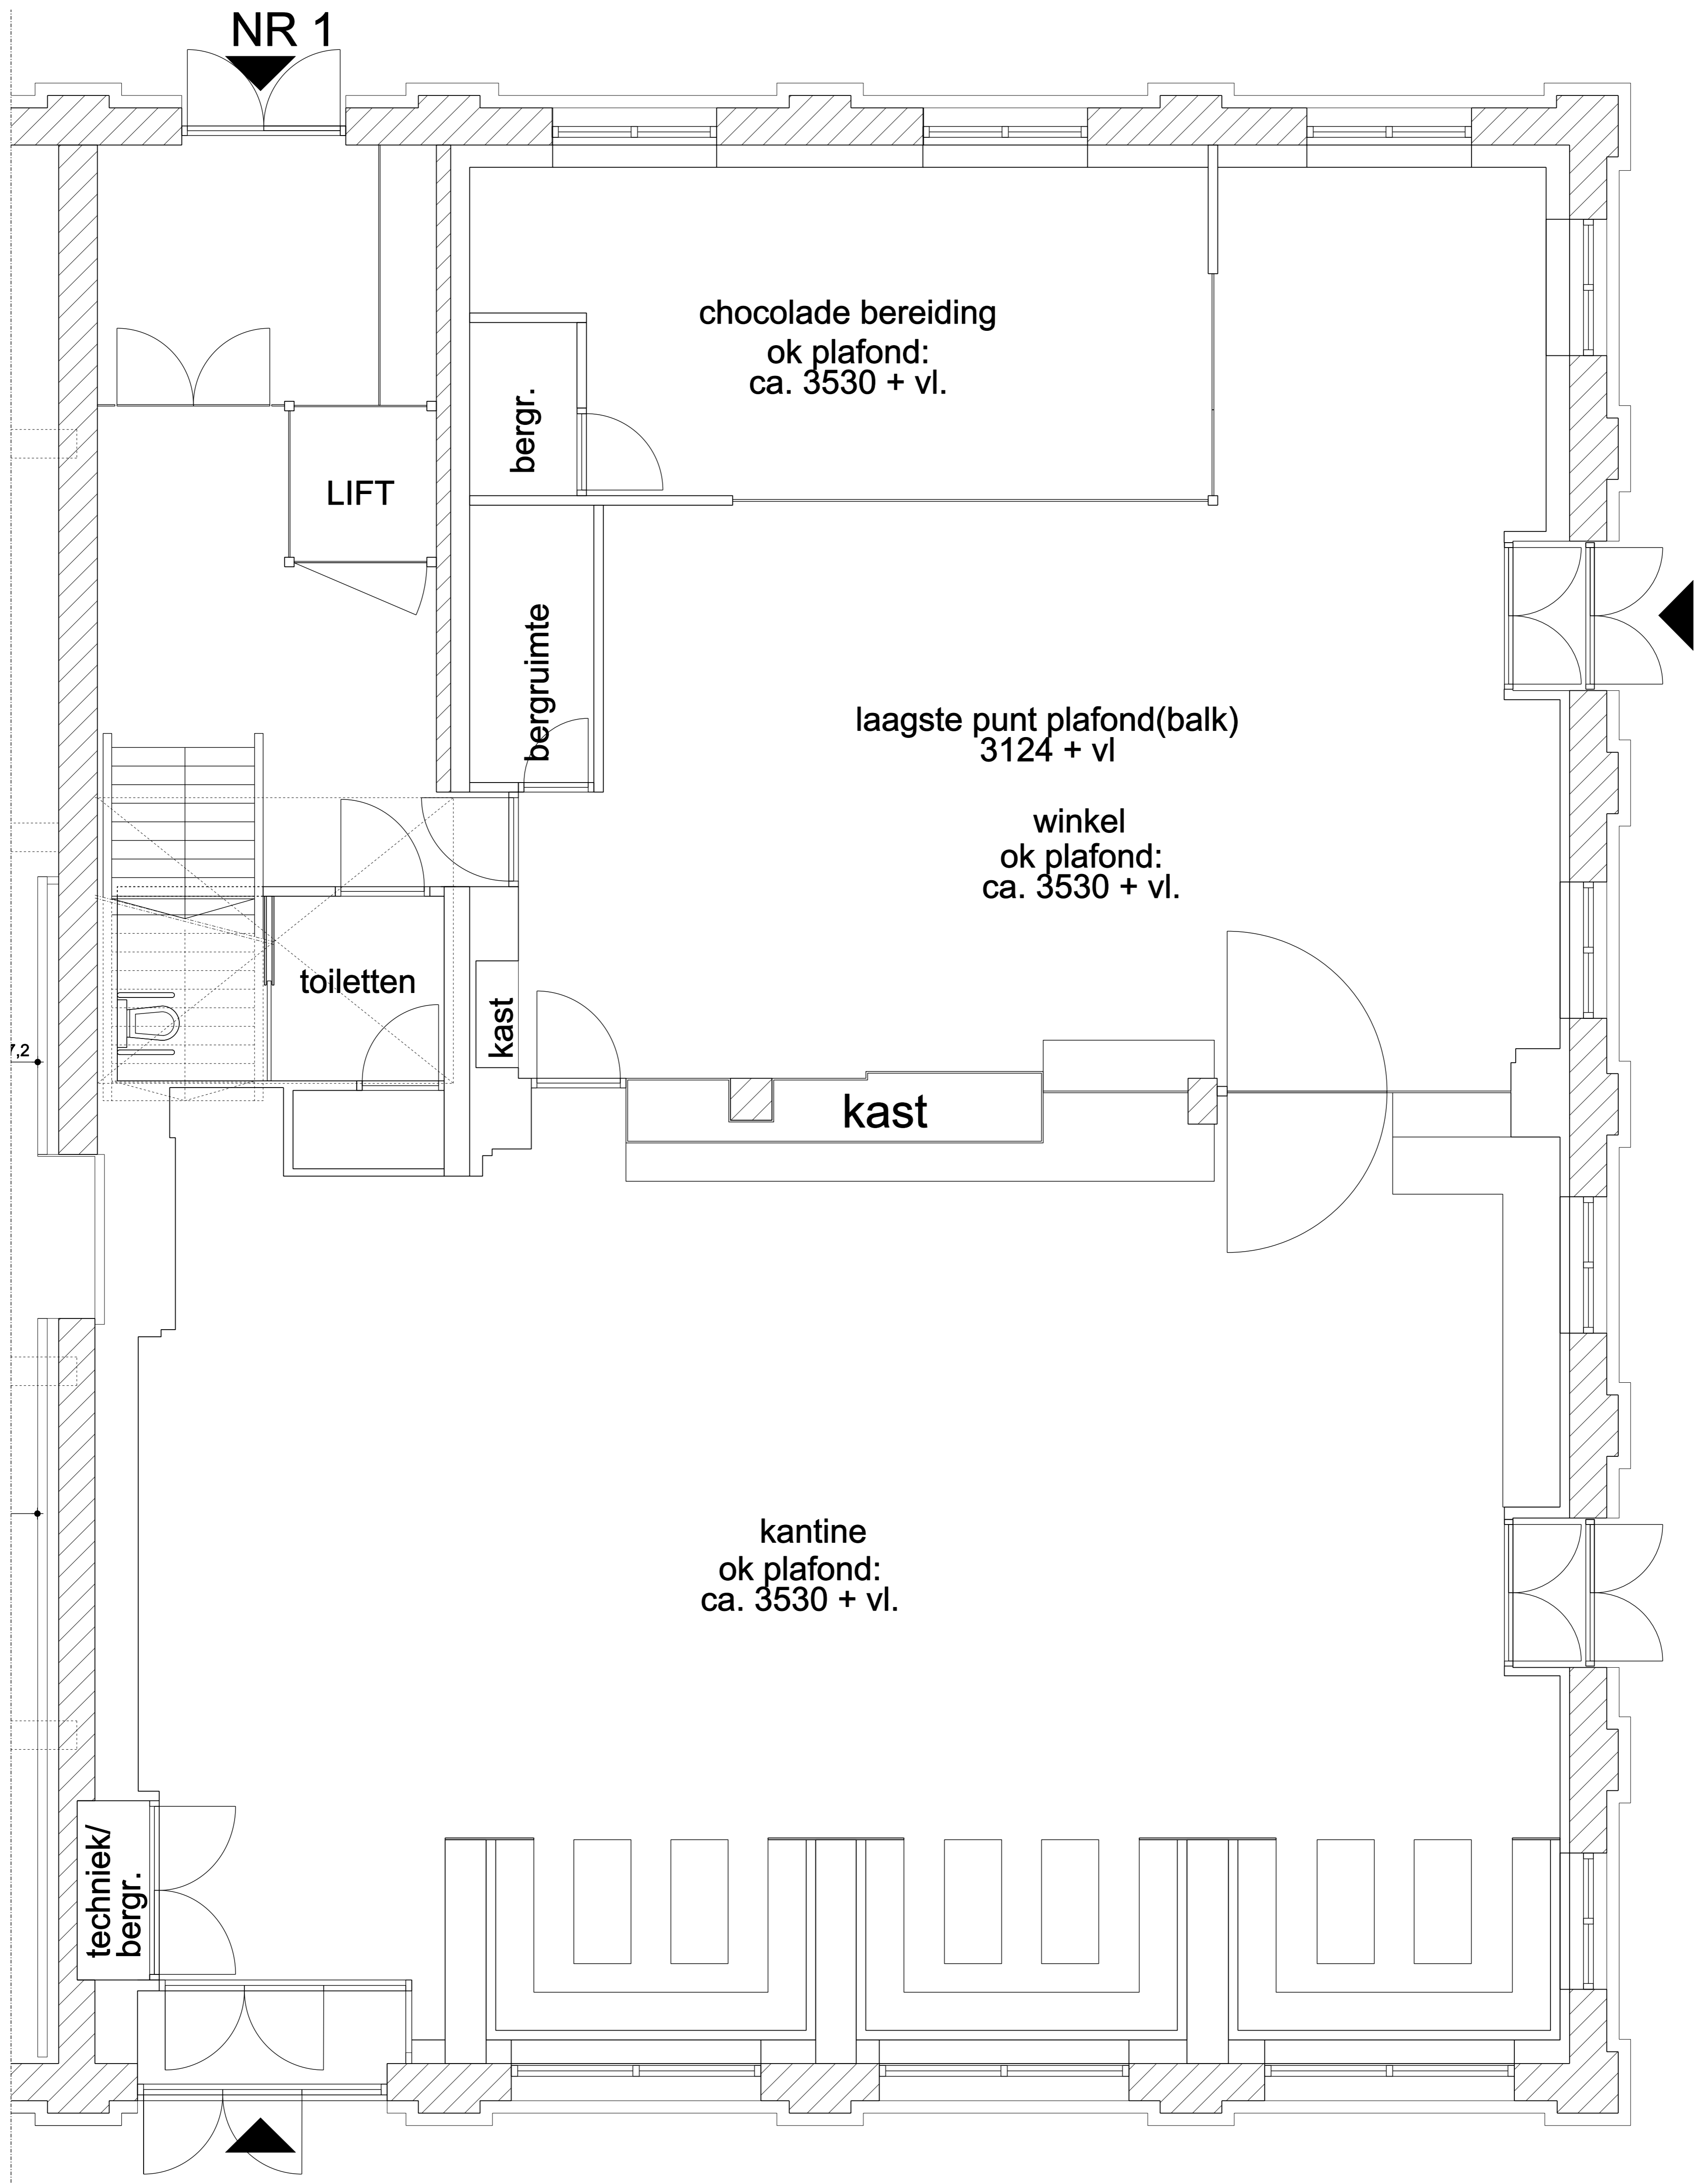

Versie: DEFINITIEF


Datum: 29 MAART 2023

Schaal: 1:100



Project: PAZZANISTRAT 1

Nummer: 1

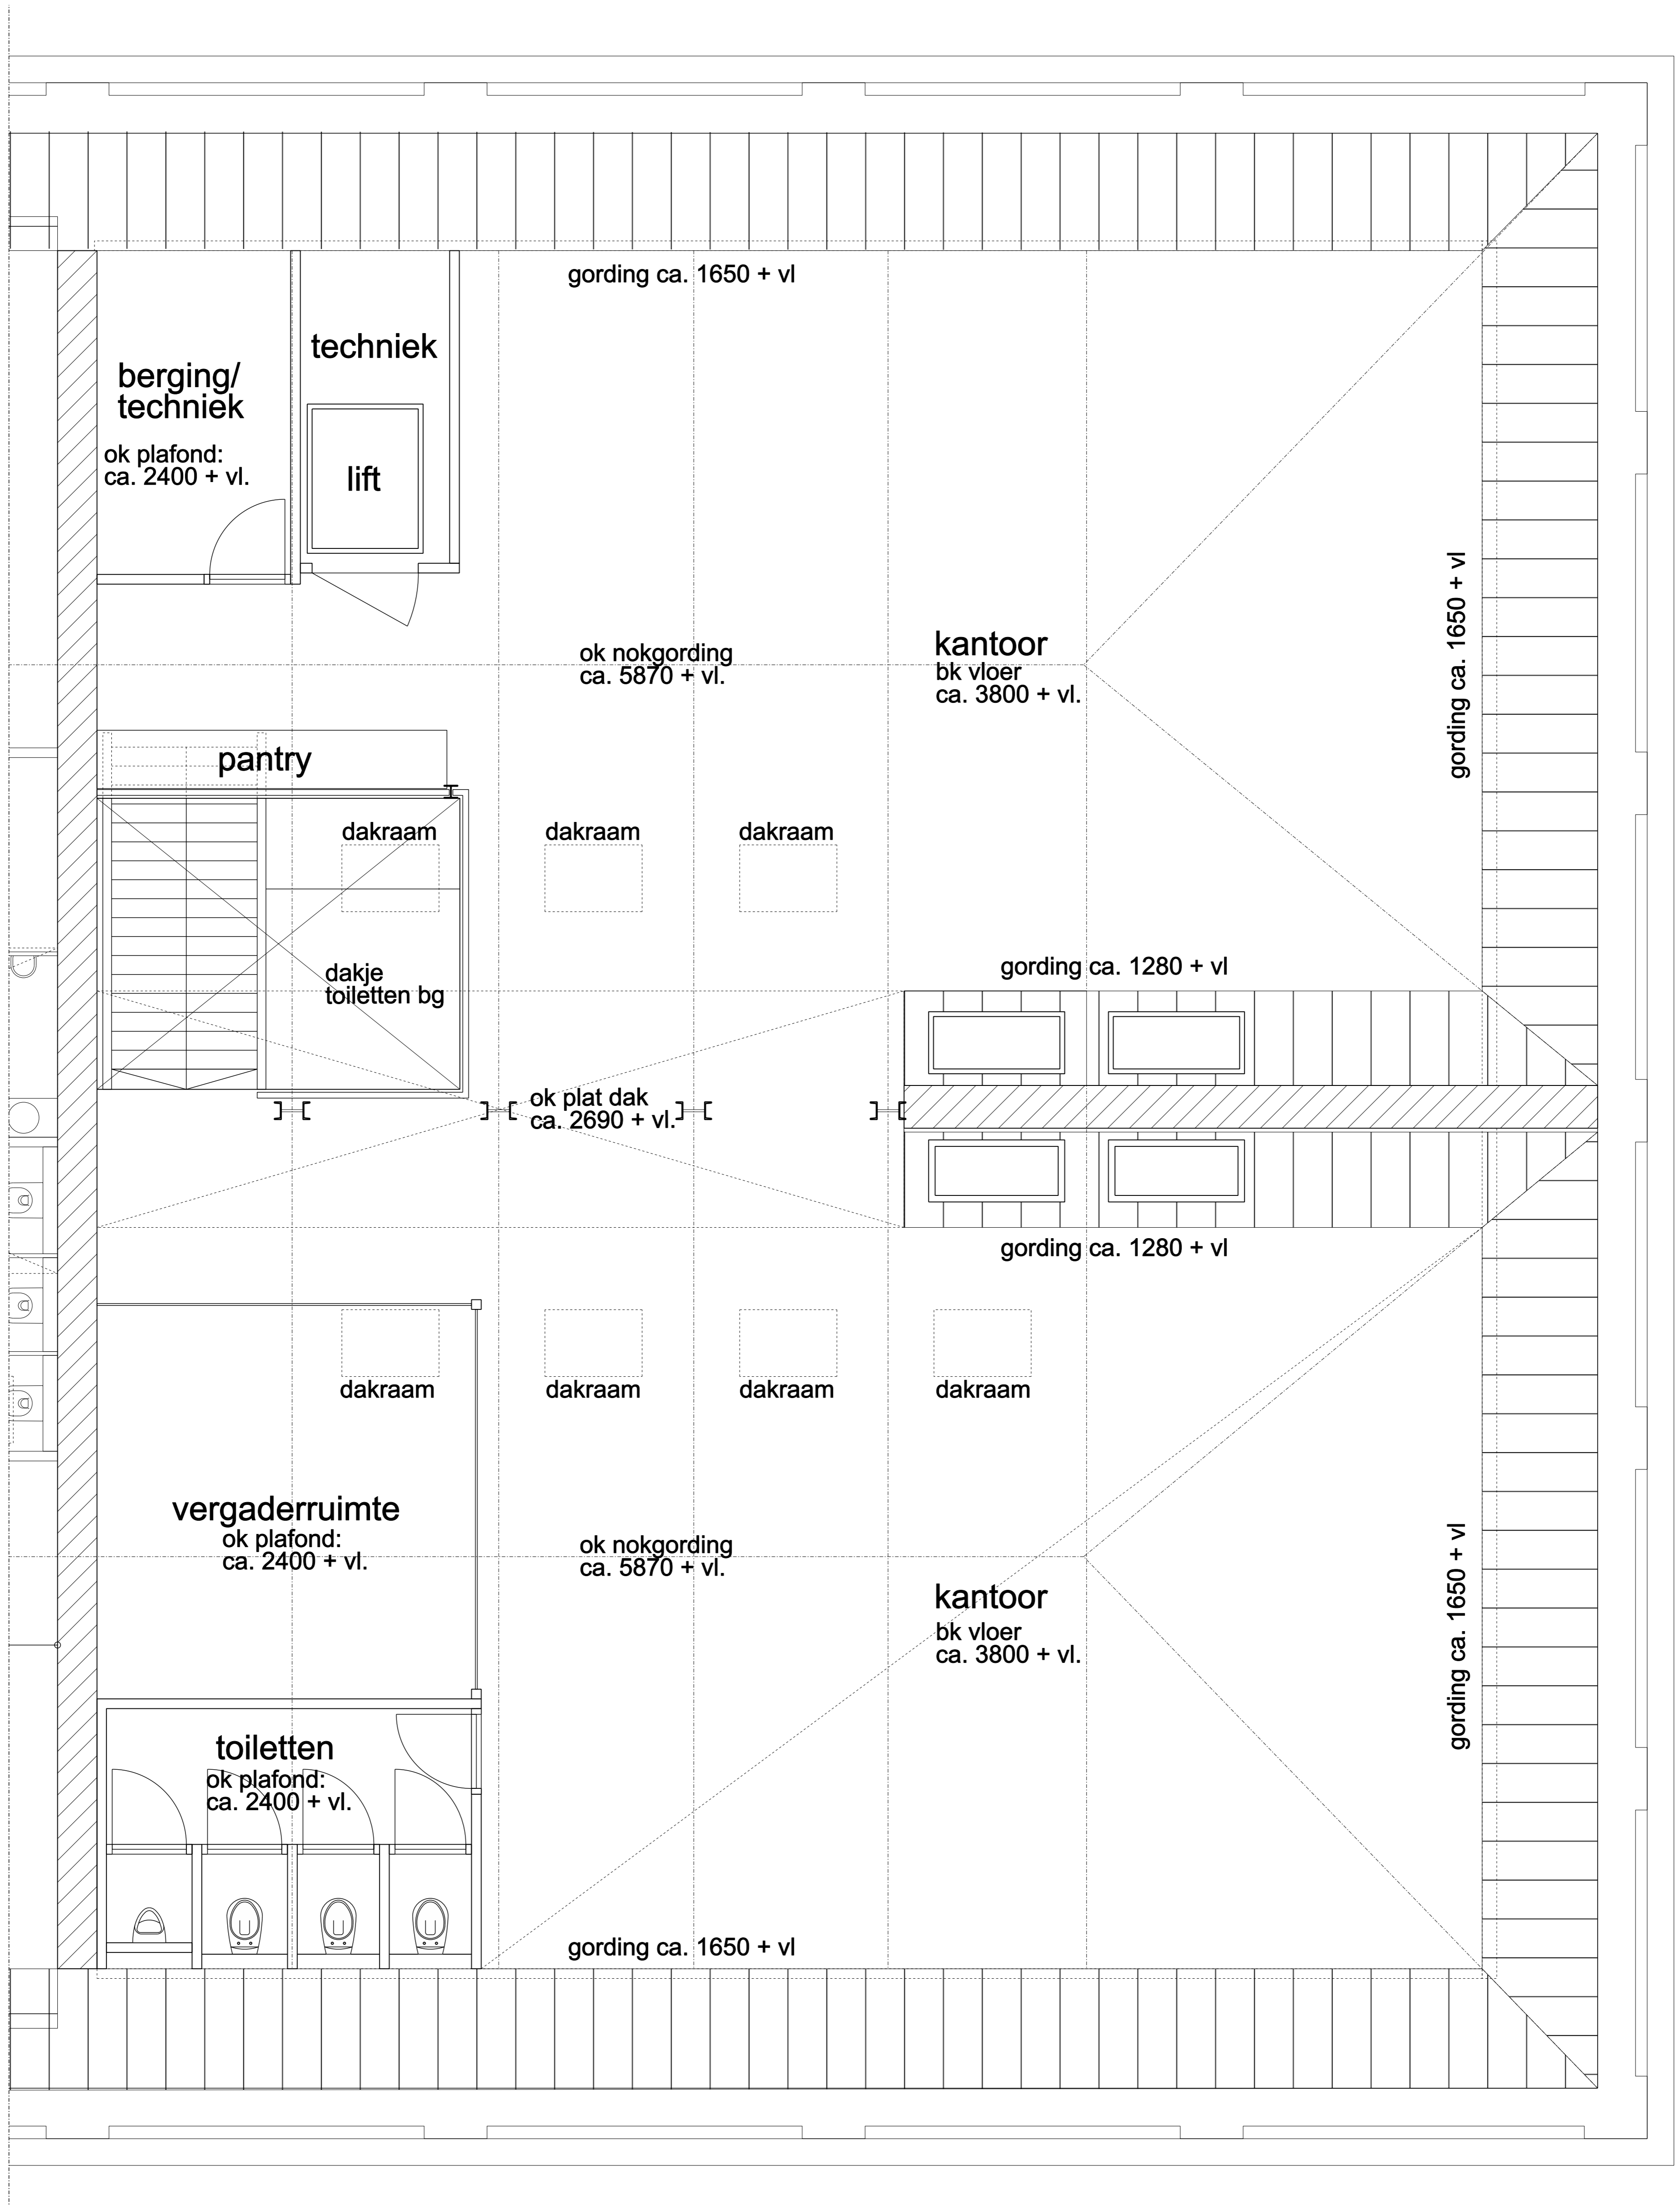

Versie: **DEFINITIEF**

Datum: **29 MAART 2023**

Schaal: **1:100**



Project: **PAZZANISTRAT 1**

Nummer: